STAŘECHOVICE

SITUACE 1 : 5000

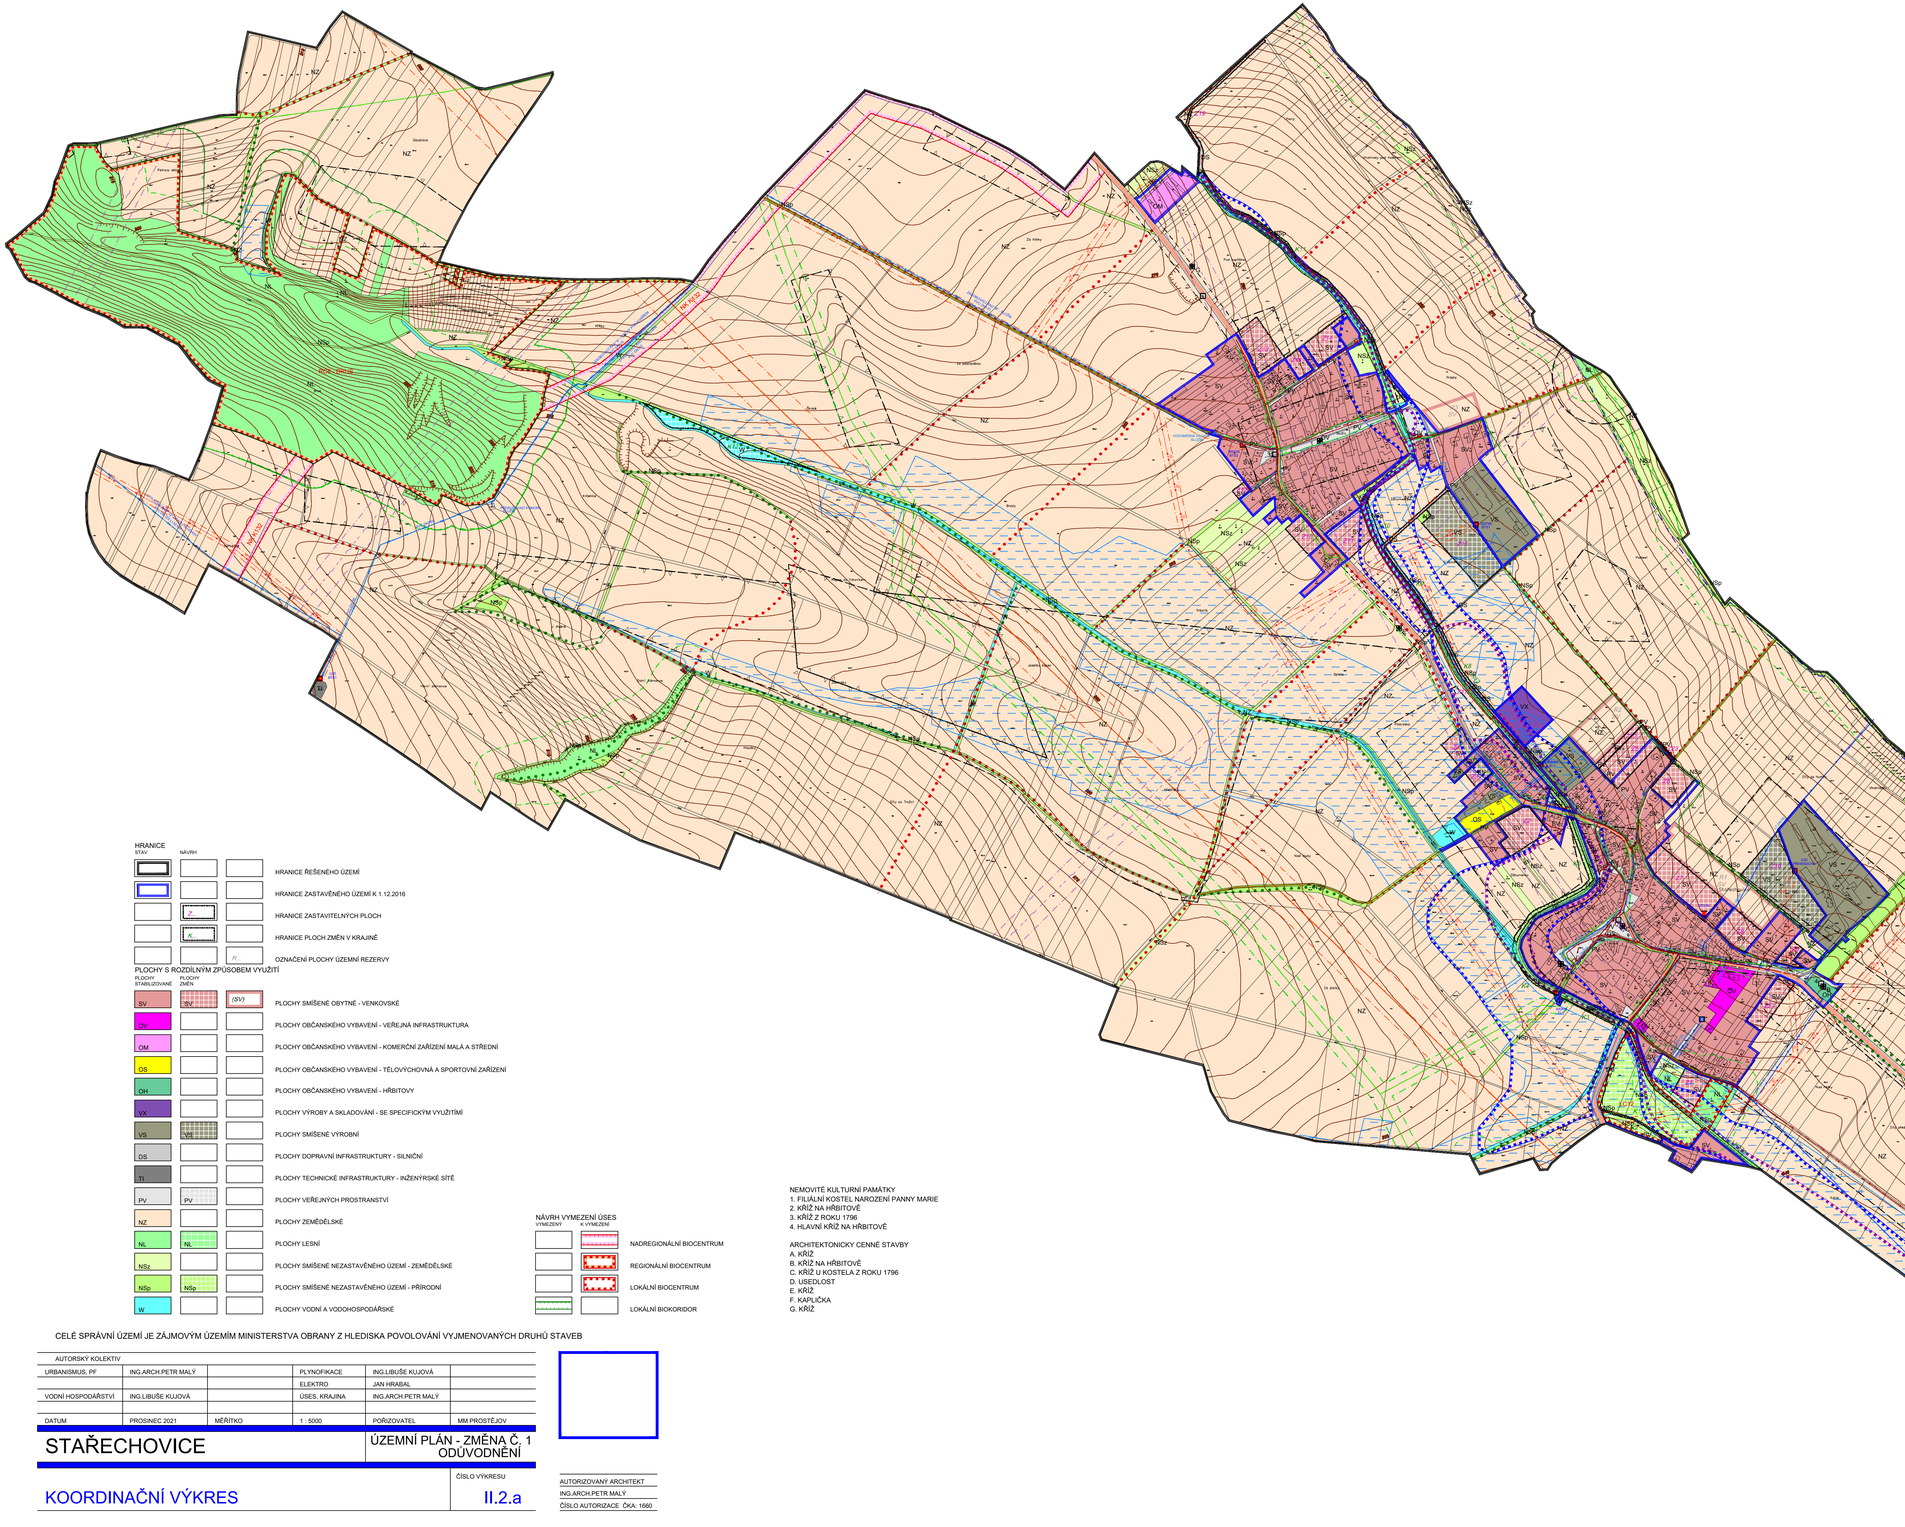

DOPRAVNÍ INFRASTRUKTURA
STAV / NÁVRH

- SILNICE III.TŘÍDY
- MÍSTNÍ KOMUNIKACE
- ÚČELOVÉ KOMUNIKACE
- CYKLOSTEZKA

TECHNICKÁ INFRASTRUKTURA
STAV / NÁVRH

- VODOVODNÍ ŘAD SKUPINOVÉHO VODOVODU
- VODOJEM
- ČERPACÍ STANICE
- MÍSTNÍ VODOVOD
- STOKA SPLAŠKOVÉ KANALIZACE
- STOKA DEŠŤOVÉ KANALIZACE
- STOKA TLAKOVÉ KANALIZACE
- TRAFOSTANICE
- VENKOVNÍ VEDENÍ ZVN 400 kVA
- VENKOVNÍ VEDENÍ VN 22 kVA
- KABEL VN 22 kVA
- TRASA RADIORELÉOVÉHO SPOJE
- RS VTL/STL
- VTL PLYNOVOD
- STL PLYNOVOD

KULTURNÍ LIMITY
STAV / NÁVRH

- NEMOVITÁ KULTURNÍ PAMÁTKA
- HRANICE ARCHEOLOGICKÉHO NALEZIŠTĚ
- OCHRANNÉ PÁSMO HŘBITOVA

PŘÍRODNÍ LIMITY
STAV / NÁVRH

- HRANICE PŘÍRODNÍ PAMÁTKY
- OCHRANNÉ PÁSMO PŘÍRODNÍ PAMÁTKY
- HRANICE PŘÍRODNÍHO PARKU
- OCHRANNÉ PÁSMO PŘÍRODNÍ REZERVACE
- 50M OD LESA
- HRANICE STANOVENÉHO ZÁPLAVOVÉHO ÚZEMÍ
- AKTIVNÍ ZÓNA ZÁPLAVOVÉHO ÚZEMÍ

VODNÍ HOSPODÁŘSTVÍ
STAV / NÁVRH

- OCHRANNÉ PÁSMO PŘÍRODNÍHO LÉČIVÉHO A MINERÁLNÍHO ZDROJE
- ODVODNĚNÉ PLOCHY

TECHNICKÉ LIMITY
STAV / NÁVRH

- BEZPEČNOSTNÍ PÁSMO VTL PLYNOVODU
- OCHRANNÉ PÁSMO VEDENÍ VN, VVN
- OCHRANNÉ PÁSMO RADIORELÉOVÉHO SPOJE
- OCHRANNÉ PÁSMO KOMUNIKACÍ
- HRANICE PROGNÓZNÍHO ZDROJE

OSTATNÍ JEVY V ÚZEMÍ
STAV / NÁVRH

- INTERAKČNÍ PRVKY, LINIOVÁ ZELEŇ
- ARCHITEKTONICKY CENNÉ STAVBY

HRANICE
STAV / NÁVRH

- HRANICE ŘEŠENÉHO ÚZEMÍ
- HRANICE ZASTAVĚNÉHO ÚZEMÍ K 1.12.2016
- HRANICE ZASTAVITELNÝCH PLOCH
- HRANICE PLOCH ZMĚN V KRAJINĚ
- OZNAČENÍ PLOCHY ÚZEMNÍ REZERVY

PLOCHY S ROZDÍLNÝM ZPŮSOBEM VYUŽITÍ
PLOCHY STABILIZOVANÉ / PLOCHY ZMĚN

- SV / (SV) — PLOCHY SMÍŠENÉ OBYTNÉ - VENKOVSKÉ
- OV — PLOCHY OBČANSKÉHO VYBAVENÍ - VEŘEJNÁ INFRASTRUKTURA
- OM — PLOCHY OBČANSKÉHO VYBAVENÍ - KOMERČNÍ ZAŘÍZENÍ MALÁ A STŘEDNÍ
- OS — PLOCHY OBČANSKÉHO VYBAVENÍ - TĚLOVÝCHOVNÁ A SPORTOVNÍ ZAŘÍZENÍ
- OH — PLOCHY OBČANSKÉHO VYBAVENÍ - HŘBITOVY
- VX — PLOCHY VÝROBY A SKLADOVÁNÍ - SE SPECIFICKÝM VYUŽITÍM
- VS / VS — PLOCHY SMÍŠENÉ VÝROBNÍ
- DS — PLOCHY DOPRAVNÍ INFRASTRUKTURY - SILNIČNÍ
- TI — PLOCHY TECHNICKÉ INFRASTRUKTURY - INŽENÝRSKÉ SÍTĚ
- PV / PV — PLOCHY VEŘEJNÝCH PROSTRANSTVÍ
- NZ — PLOCHY ZEMĚDĚLSKÉ
- NL / NL — PLOCHY LESNÍ
- NSz — PLOCHY SMÍŠENÉ NEZASTAVĚNÉHO ÚZEMÍ - ZEMĚDĚLSKÉ
- NSp / NSp — PLOCHY SMÍŠENÉ NEZASTAVĚNÉHO ÚZEMÍ - PŘÍRODNÍ
- W — PLOCHY VODNÍ A VODOHOSPODÁŘSKÉ

NÁVRH VYMEZENÍ ÚSES
VYMEZENÝ / K VYMEZENÍ

- NADREGIONÁLNÍ BIOCENTRUM
- REGIONÁLNÍ BIOCENTRUM
- LOKÁLNÍ BIOCENTRUM
- LOKÁLNÍ BIOKORIDOR

NEMOVITÉ KULTURNÍ PAMÁTKY
1. FILIÁLNÍ KOSTEL NAROZENÍ PANNY MARIE
2. KŘÍŽ NA HŘBITOVĚ
3. KŘÍŽ Z ROKU 1796
4. HLAVNÍ KŘÍŽ NA HŘBITOVĚ

ARCHITEKTONICKY CENNÉ STAVBY
A. KŘÍŽ
B. KŘÍŽ NA HŘBITOVĚ
C. KŘÍŽ U KOSTELA Z ROKU 1796
D. USEDLOST
E. KŘÍŽ
F. KAPLIČKA
G. KŘÍŽ

CELÉ SPRÁVNÍ ÚZEMÍ JE ZÁJMOVÝM ÚZEMÍM MINISTERSTVA OBRANY Z HLEDISKA POVOLOVÁNÍ VYJMENOVANÝCH DRUHŮ STAVEB

AUTORSKÝ KOLEKTIV					
URBANISMUS, PF	ING.ARCH.PETR MALÝ		PLYNOFIKACE	ING.LIBUŠE KUJOVÁ	
			ELEKTRO	JAN HRABAL	
VODNÍ HOSPODÁŘSTVÍ	ING.LIBUŠE KUJOVÁ		ÚSES, KRAJINA	ING.ARCH.PETR MALÝ	
DATUM	PROSINEC 2021	MĚŘÍTKO	1 : 5000	POŘIZOVATEL	MM PROSTĚJOV

STAŘECHOVICE

ÚZEMNÍ PLÁN - ZMĚNA Č. 1
ODŮVODNĚNÍ

KOORDINAČNÍ VÝKRES

ČÍSLO VÝKRESU: II.2.a

AUTORIZOVANÝ ARCHITEKT
ING.ARCH.PETR MALÝ
ČÍSLO AUTORIZACE ČKA: 1660